

POWIERZCHNIA UŻYTKOWA LOKALU BL3

101,06m²


SUMA POWIERZCHNI UŻYTKOWEJ
WSZYSTKICH LOKALI

6.858,21m²


UDZIAŁ W CAŁOŚCI:

101,06 / 6.858,21 = **0,0147**

LOKALIZACJA : SEGMENT B

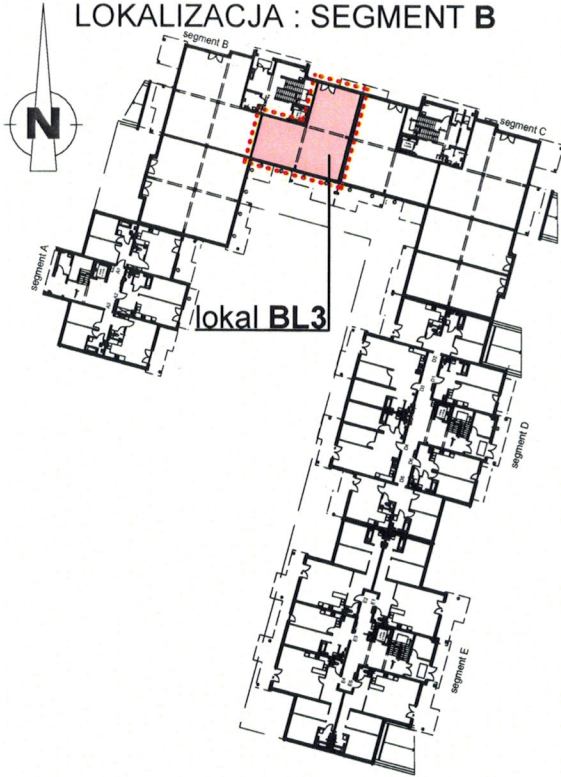

UWAGA: POMIARY WYKONANE W POMIESZCZENIACH
Z UWZGLĘDNIENIEM TYNKÓW GRUBOŚCI 2cm
pomiar wg normy: PN-ISO 9836 : 1997

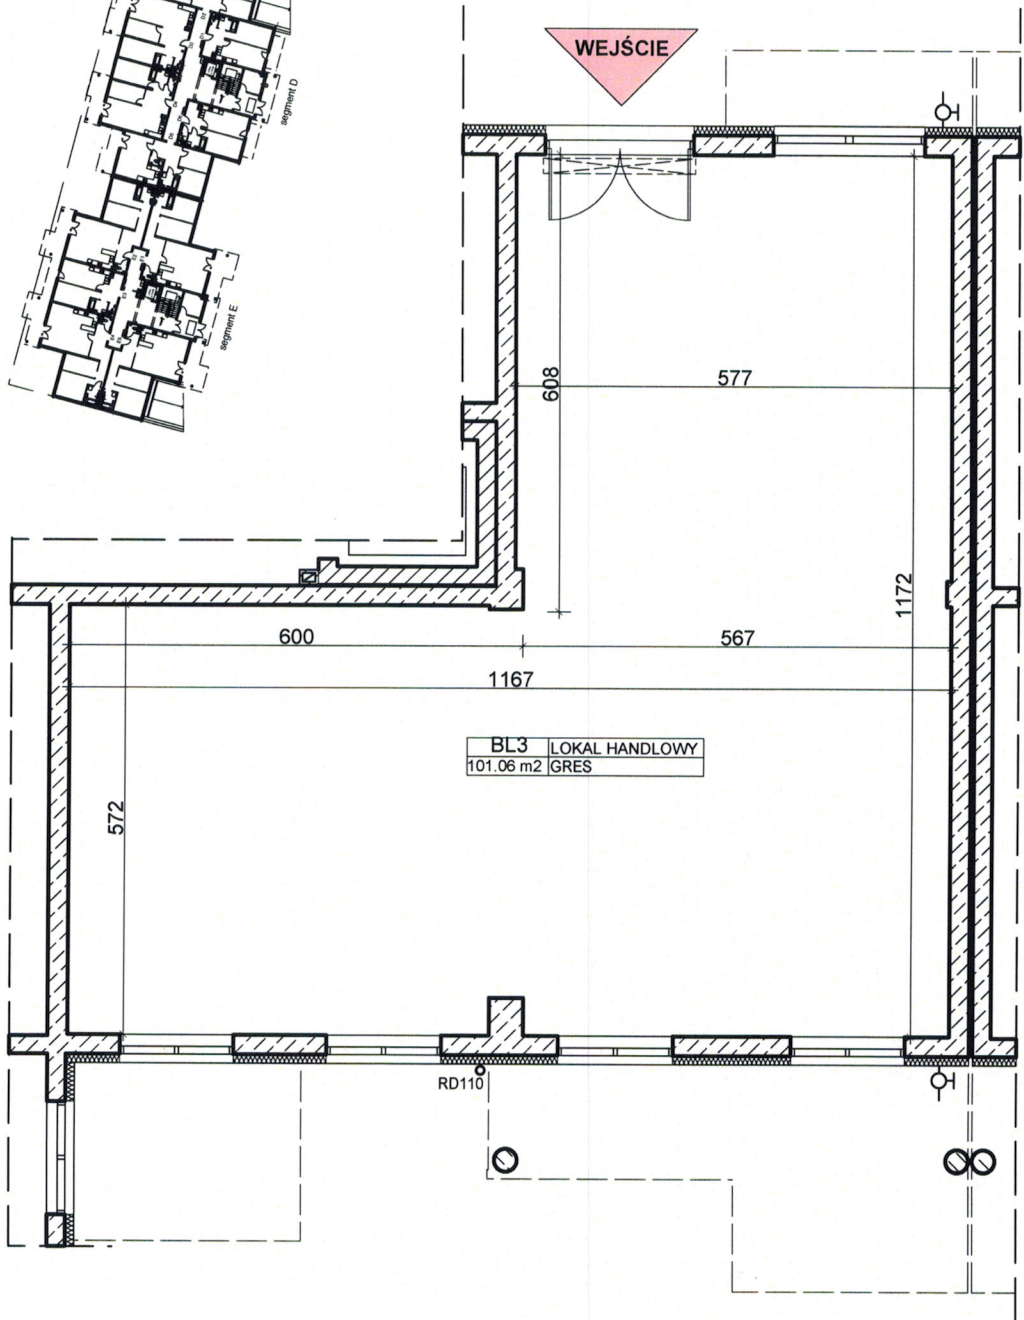

mgr inż. Wojciech Kołodziejczyk
ARCHITEKT
UPR. BUD. NR 690/83 WZUA KATOWICE
UPR. KONSERWATORSKIE NR 51794 PŚOZ KATOWICE
CZŁ. ŚL. OKR. IZBY ARCHITEKTÓW NR SL-0136
mgr inż. Krystian Kaiserbrecht
ARCHITEKT
UPR. BUD. NR 503/89 UW KATOWICE
UPR. KONSERWATORSKIE NR 52/94 PŚOZ KATOWICE
CZŁ. ŚL. OKR. IZBY ARCHITEKTÓW NR SL-0136
ZŁ. ŚL. OKR. IZBY INŻ. BUD. NR SLK/80/8696/07

wk projekt

41-200 SOSNOWIEC UL. TRZECIEGO MAJA 21

ZLECENIE 47.013 INWESTOR

OBIEKT BUDYNEK WIELORODZINNY Z USŁUGAMI
SOSNOWIEC, ul. Klimontowska

TREŚĆ **SZKIC POMIARU LOKALU BL3**

PROJEKTOWAŁ ARCH. W. KOŁODZIEJCZYK
UPR. NR 690/83, SL-0137

SPRAWDZIŁ ARCH. K. KAISERBRECHT
UPR. NR 503/89, SL-0136

BRODZIAK I WSPÓLNICY
SPÓŁKA KOMANDYTOWA

SKALA 1:100

DATA 11.2013

RYS. NR 01/2013