


LOKALIZACJA : SEGMENT C

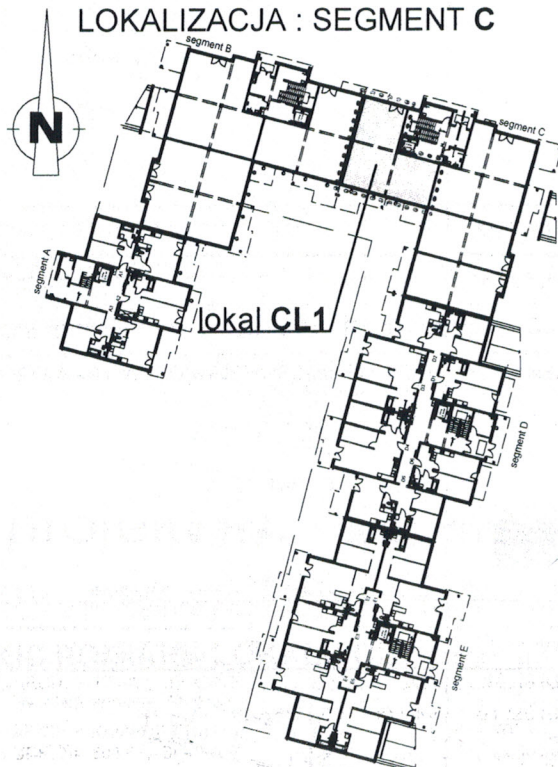

POWIERZCHNIA UŻYTKOWA LOKALU CL1	<b>101,31m<sup>2</sup></b>
SUMA POWIERZCHNI UŻYTKOWEJ WSZYSTKICH LOKALI	6.858,21m <sup>2</sup>
UDZIAŁ W CAŁOŚCI:	101,31 / 6.858,21 = <b>0,015</b>

UWAGA: POMIARY WYKONANE W POMIESZCZENIACH Z TYNKAMI  
pomiar wg normy: PN-ISO 9836 : 1997

**wk projekt**

41-200 SOSNOWIEC UL. TRZECIEGO MAJA 21

ZLECENIE 47.013 INWESTOR

OBIEKT BUDYNEK WIELORÓDZINNY Z USŁUGAMI SKALA 1:100

SOSNOWIEC, ul. Klimontowska

TREŚĆ **SZKIC POMIARU LOKALU CL1**

PROJEKTOWAŁ ARCH. W. KOŁODZIEJCZYK

UPR. NR 690/83, SL-0137

SPRAWDZIŁ ARCH. K. KAIZERBRECHT  
UPR. NR 503/89, SL-0136

BRODZIAK I WSPÓLNICY  
SPÓŁKA KOMANDYTOWA

DATA 10.2013

RYS. NR 01 / 2013